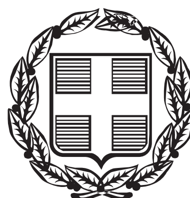


ΕΦΗΜΕΡΙΣ ΤΗΣ ΚΥΒΕΡΝΗΣΕΩΣ

ΤΗΣ ΕΛΛΗΝΙΚΗΣ ΔΗΜΟΚΡΑΤΙΑΣ

ΤΕΥΧΟΣ ΑΝΑΓΚΑΣΤΙΚΩΝ ΑΠΑΛΛΟΤΡΙΩΣΕΩΝ ΚΑΙ ΠΟΛΕΟΔΟΜΙΚΩΝ ΘΕΜΑΤΩΝ **Αρ. Φύλλου 193**

30 Μαΐου 2013

ΠΕΡΙΕΧΟΜΕΝΑ

ΑΠΟΦΑΣΕΙΣ

ΑΠΟΦΑΣΕΙΣ

Αριθ. ΥΠΑΙΘΠΑ-ΓΓΠ/ΓΔΑΠΚ/ΔΙΠΚΑ/ΤΑΧ/Φ21/9862/4439/737/343 (1)

Αναοριοθέτηση του αρχαιολογικού χώρου της Ζαγοράς Άνδρου, Περιφέρειας Νοτίου Αιγαίου.

Ο ΑΝΑΠΛΗΡΩΤΗΣ ΥΠΟΥΡΓΟΣ ΠΑΙΔΕΙΑΣ ΚΑΙ ΘΡΗΣΚΕΥΜΑΤΩΝ, ΠΟΛΙΤΙΣΜΟΥ ΚΑΙ ΑΘΛΗΤΙΣΜΟΥ

Έχοντας υπ' όψιν:

1. Τις διατάξεις του Ν. 3028/2002 (Φ.Ε.Κ. 153/Α'/28.06.2002), «Για την προστασία των Αρχαιοτήτων και εν γένει της Πολιτιστικής Κληρονομιάς».

2. Τις διατάξεις του Π.Δ. 85 (ΦΕΚ 141/Α/21.06.2012) «Ίδρυση και μετονομασία Υπουργείων, Μεταφορά και Κατάργηση Υπηρεσιών».

3. Τις διατάξεις του Π.Δ. 86 (ΦΕΚ 141/Α/21.06.2012) «Διορισμός Υπουργών, Αναπληρωτών Υπουργών και Υφυπουργών».

4. Την υπ' αρ. πρωτ. Υ27/27.06.2012 Απόφαση του Πρωθυπουργού «Καθορισμός αρμοδιοτήτων του Αναπληρωτή Υπουργού Παιδείας και Θρησκευμάτων, Πολιτισμού και Αθλητισμού Κωνσταντίνου Τζαβάρα» (ΦΕΚ 2048/Β/28.06.2012).

5. Το Π.Δ. 96/24.07.2012 (ΦΕΚ 154/Α/24.07.2012) «Σύσταση Γενικής Γραμματείας Πολιτισμού στο Υπουργείο Παιδείας και Θρησκευμάτων, Πολιτισμού και Αθλητισμού».

6. Την ΥΠΠΟ/ΓΝΟΣ/49610/28.11.90 (ΦΕΚ 743/Β/29.11.90) «Εξαίρεση από τον περιορισμό των τριών υπογραφών».

7. Τις διατάξεις του Π.Δ. 191/03 (ΦΕΚ 146/Α/13.06.2003) Περί Οργανισμού του ΥΠΠΟ.

8. Την ΥΠΠΟ/ΔΟΕΠΥ/ΤΟΠΥΝΕ/14/3698/20.01.2004 ΥΑ (ΦΕΚ 70/Β/20.01.2004) «Οργάνωση και λειτουργία των Συμβουλίων του ν. 3028/2002 στο Υπουργείο Πολιτισμού».

9. Την υπ' αρ. πρωτ. Α1/Φ21/70512/2432/25.11.1982 Υ.Α. (ΦΕΚ305/Β/31.05.1983), με την οποία κηρύχθηκε ο αρχαιολογικός χώρος της Ζαγοράς στην Άνδρο.

10. Την υπ' αρ. πρωτ. ΥΠΠΟ/ΑΡΧ/Α1/Φ21/62947/3713/18.12.1997 Υ.Α. (ΦΕΚ 32/Β/23.01.1998), με την οποία θεσμοθετήθηκε η Ζώνη Α΄ προστασίας του αρχαιολογικού χώρου της Ζαγοράς.

11. Το υπ' αρ. πρωτ. ΥΠΑΙΘΠΑ/ΔΤΦΚ/97895/7302/523/17.01.2013 έγγραφο της Διεύθυνσης Τοπογραφήσεων, Φωτογραμμετρίας και Κτηματολογίου.

12. Την ομόφωνη γνωμοδότηση του Κεντρικού Αρχαιολογικού Συμβουλίου, όπως αυτή διατυπώθηκε στην υπ' αρ. 19/28.08.2012 Συνεδρία του, αποφασίζουμε:

Την έγκριση της αναοριοθέτησης του αρχαιολογικού χώρου της Ζαγοράς Άνδρου, Περιφέρειας Νοτίου Αιγαίου, με τη διεύρυνση της υφιστάμενης κήρυξης προς τα ανατολικά, προκειμένου να περιληφθούν οι θέσεις της Τελικής Νεολιθικής Περιόδου «Πετρίτες-Ζαγανιάρη», καθώς και για λόγους προστασίας του άμεσου περιβάλλοντος του σημαντικού αρχαιολογικού χώρου της Ζαγοράς.

Τα συγκεκριμένα όρια σημειώνονται με ερυθρό χρώμα στο συνημμένο τοπογραφικό διάγραμμα 1/5000 και ορίζονται από τα σημεία 1, 2, 3, 4, 5... 243, 244, 245, ακτογραμμή, 1.

Από τις διατάξεις της παρούσας Απόφασης δεν προκύπτει δαπάνη σε βάρος του Κρατικού Προϋπολογισμού.


Η απόφαση αυτή να δημοσιευθεί στην Εφημερίδα της Κυβερνήσεως.

Αθήνα, 20 Μαΐου 2013

Ο ΑΝΑΠΛΗΡΩΤΗΣ ΥΠΟΥΡΓΟΣ

ΚΩΝΣΤΑΝΤΙΝΟΣ ΤΖΑΒΑΡΑΣ

ΕΘΝΙΚΟ ΤΥΠΟΓΡΑΦΕΙΟ
Για τεχνικούς λόγους στο σχεδιάγραμμα, έγινε σμίκρυνση, κατά ποσοστό 41%

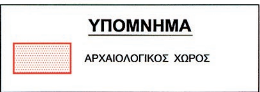

ΥΠΟΥΡΓΕΙΟ ΠΑΙΔΕΙΑΣ ΚΑΙ ΘΡΗΣΚΕΥΜΑΤΩΝ ΠΟΛΙΤΙΣΜΟΥ ΚΑΙ ΑΘΛΗΤΙΣΜΟΥ

ΓΕΝΙΚΗ ΓΡΑΜΜΑΤΕΙΑ ΠΟΛΙΤΙΣΜΟΥ

ΔΙΕΥΘΥΝΣΗ ΤΟΠΟΓΡΑΦΗΣΕΩΝ ΦΩΤΟΓΡΑΜΜΕΤΡΙΑΣ ΚΑΙ ΚΤΗΜΑΤΟΛΟΓΙΟΥ

ΜΕΛΕΤΗ:
Αναοριοθέτηση του αρχαιολογικού χώρου Ζαγοράς Άνδρου, Δήμου Άνδρου, Περιφέρειας Νοτίου Αιγαίου.

ΣΧΕΔΙΟ:
ΤΟΠΟΓΡΑΦΙΚΟ ΔΙΑΓΡΑΜΜΑ

ΣΧΕΔΙΑΣΗ - ΥΠΟΛΟΓΙΣΜΟΙ	ΥΠΟΓΡΑΦΗ	ΚΛΙΜΑΚΑ
Μαρία Τσιράκογλου - Τοπογράφος Μηχανικός Α.Π.Θ.		1:5000
		ΗΜΕΡ/ΝΙΑ
		ΙΑΝΟΥΑΡΙΟΣ 2013

ΠΑΡΑΤΗΡΗΣΕΙΣ:

Απόσπασμα Φ.Χ. Γ.Υ.Σ. 6576/1, 6576/2, 6573/3 και 6576/4 κλίμακας 1:5000
Συντελεστής Γραμμικής Παραμόρφωσης Φύλλου K=0.999672
Ελληνικό Γεωδαιτικό Σύστημα Αναφοράς 1987 (Ε.Γ.Σ.Α. '87)
Ελλειψοειδές αναφοράς GRS 80 (α = 6 378 137 μ, 1/f = 298.257222101)
Προβολή : Εγκάρσια Μερκατορική
Κεντρικός Μεσημβρινός λο = 24° 00' 00" με Κο = 0.999600
Τετμημένη Κεντρικού Μεσημβρινού : +500 000.00 μ
Γεωγραφικό Πλάτος Αναφοράς : 0° 00' 00"

ΘΕΩΡΗΣΗ ΠΡΟΪΣΤΑΜΕΝΟΥ

Ο Προϊστάμενος της Διεύθυνσης Τοπογραφήσεων, Φωτογραμμετρίας και Κτηματολογίου
κ.α.α
Ι. Μπαξεβανάκης
Τοπογράφος Μηχανικός

Ακρ. Μεγ. Πούντα

ΠΙΝΑΚΑΣ ΣΥΝΤΕΤΑΓΜΕΝΩΝ ΣΤΟ ΕΓΣΑ '87

Αναοριοθέτηση του αρχαιολογικού χώρου Ζαγοράς Άνδρου, Δήμου Άνδρου, Περιφέρειας Νοτίου Αιγαίου

Αρ. Σημείου	X	Y	Αρ. Σημείου	X	Y
1	575777.08	4181179.69	62	576263.57	4181438.23
2	575788.79	4181194.74	63	576271.26	4181442.14
3	575792.07	4181203.00	64	576279.73	4181437.44
4	575794.57	4181208.63	65	576290.87	4181440.73
5	575796.14	4181210.73	66	576313.91	4181449.27
6	575802.03	4181214.37	67	576319.58	4181449.85
7	575810.31	4181223.70	68	576326.04	4181443.12
8	575808.99	4181228.81	69	576334.84	4181443.81
9	575816.87	4181235.70	70	576346.80	4181436.11
10	575818.45	4181242.25	71	576356.15	4181436.11
11	575823.21	4181245.86	72	576380.59	4181425.82
12	575820.41	4181251.23	73	576388.75	4181422.82
13	575820.01	4181258.86	74	576398.97	4181434.93
14	575821.60	4181272.41	75	576404.55	4181436.01
15	575839.68	4181280.11	76	576420.07	4181449.07
16	575844.23	4181289.83	77	576431.10	4181444.31
17	575851.32	4181290.63	78	576443.59	4181444.78
18	575864.54	4181305.39	79	576449.54	4181442.94
19	575870.89	4181304.83	80	576456.72	4181442.94
20	575877.47	4181307.06	81	576472.61	4181463.09
21	575878.80	4181305.94	82	576480.13	4181464.04
22	575883.63	4181306.44	83	576476.98	4181458.15
23	575882.86	4181309.67	84	576472.27	4181448.58
24	575888.82	4181314.78	85	576469.19	4181442.50
25	575894.90	4181317.61	86	576466.04	4181435.12
26	575895.24	4181313.83	87	576462.02	4181427.86
27	575900.78	4181314.99	88	576460.29	4181422.36
28	575907.18	4181319.14	89	576459.12	4181413.50
29	575912.15	4181323.98	90	576456.78	4181407.40
30	575918.14	4181327.72	91	576449.00	4181401.44
31	575920.69	4181329.97	92	576443.68	4181398.72
32	575928.79	4181334.46	93	576442.51	4181385.20
33	575950.92	4181337.98	94	576443.03	4181370.29
34	575965.50	4181337.11	95	576443.29	4181357.84
35	575979.88	4181330.61	96	576441.01	4181341.26
36	575992.13	4181328.48	97	576439.52	4181326.60
37	576005.46	4181327.77	98	576440.69	4181306.25
38	576021.99	4181330.43	99	576452.00	4181285.30
39	576042.77	4181336.29	100	576461.46	4181272.17
40	576053.97	4181341.37	101	576466.51	4181265.28
41	576066.43	4181350.77	102	576471.84	4181257.05
42	576071.00	4181352.57	103	576479.47	4181248.34
43	576082.93	4181349.63	104	576480.69	4181240.88
44	576097.79	4181350.45	105	576478.05	4181235.68
45	576110.54	4181358.61	106	576487.58	4181224.64
46	576129.13	4181370.16	107	576495.05	4181216.98
47	576139.03	4181372.73	108	576503.08	4181209.72
48	576152.28	4181379.92	109	576511.60	4181199.22
49	576168.57	4181387.20	110	576517.24	4181197.25
50	576175.19	4181389.36	111	576523.44	4181194.15
51	576191.35	4181391.97	112	576529.96	4181191.28
52	576198.58	4181395.97	113	576545.06	4181180.02
53	576200.74	4181393.81	114	576552.21	4181176.21
54	576210.13	4181397.35	115	576562.18	4181173.71
55	576211.51	4181404.58	116	576568.92	4181172.11
56	576222.26	4181406.98	117	576580.93	4181171.89
57	576231.82	4181410.45	118	576589.81	4181167.13
58	576240.29	4181414.35	119	576597.85	4181161.02
59	576245.90	4181421.23	120	576604.09	4181156.11
60	576253.59	4181436.15	121	576616.38	4181143.64
61	576257.76	4181439.01	122	576622.76	4181139.48

ΠΙΝΑΚΑΣ ΣΥΝΤΕΤΑΓΜΕΝΩΝ ΑΝΑΟΡ_ΖΑΓΟΡΑΣ ΑΝΔΡΟΥ.xls

Αναοριοθέτηση του αρχαιολογικού χώρου Ζαγοράς Άνδρου, Δήμου Άνδρου, Περιφέρειας Νοτίου Αιγαίου

Αρ. Σημείου	X	Y	Αρ. Σημείου	X	Y
123	576633.03	4181133.38	185	576762.53	4180694.60
124	576648.15	4181126.73	186	576761.66	4180686.69
125	576660.95	4181121.42	187	576757.73	4180676.29
126	576668.88	4181118.31	188	576754.01	4180669.04
127	576675.89	4181114.74	189	576747.63	4180660.16
128	576683.20	4181110.54	190	576740.33	4180655.43
129	576688.22	4181108.09	191	576730.33	4180649.14
130	576688.59	4181106.01	192	576718.87	4180642.05
131	576681.73	4181099.64	193	576708.87	4180632.23
132	576677.11	4181097.50	194	576700.14	4180617.69
133	576669.29	4181094.53	195	576686.38	4180595.79
134	576663.99	4181092.63	196	576676.13	4180586.55
135	576659.18	4181082.43	197	576667.04	4180575.61
136	576655.68	4181077.45	198	576657.83	4180566.86
137	576651.63	4181072.74	199	576650.64	4180554.06
138	576646.78	4181067.22	200	576645.06	4180541.16
139	576643.01	4181060.62	201	576643.14	4180535.59
140	576638.55	4181050.04	202	576638.27	4180529.75
141	576635.72	4181041.56	203	576627.83	4180520.05
142	576635.99	4181033.61	204	576614.40	4180504.99
143	576640.71	4181024.32	205	576616.45	4180496.63
144	576647.20	4181007.99	206	576612.75	4180497.18
145	576655.81	4180990.77	207	576604.66	4180486.63
146	576659.66	4180977.75	208	576605.34	4180482.99
147	576660.03	4180972.32	209	576603.55	4180476.41
148	576660.83	4180965.26	210	576605.90	4180457.65
149	576672.82	4180962.08	211	576596.58	4180437.52
150	576683.13	4180958.12	212	576596.01	4180428.98
151	576691.33	4180959.84	213	576595.89	4180419.97
152	576713.14	4180956.14	214	576580.75	4180378.66
153	576725.83	4180955.35	215	576579.76	4180369.31
154	576747.39	4180957.33	216	576585.80	4180361.93
155	576763.31	4180958.95	217	576588.66	4180356.06
156	576777.55	4180964.54	218	576588.05	4180347.30
157	576793.31	4180963.03	219	576591.07	4180343.75
158	576800.78	4180965.01	220	576591.52	4180336.05
159	576832.22	4180968.42	221	576597.90	4180328.80
160	576841.18	4180968.57	222	576603.11	4180320.52
161	576854.26	4180965.63	223	576611.16	4180315.51
162	576863.80	4180966.80	224	576617.14	4180309.66
163	576871.78	4180972.53	225	576625.18	4180295.55
164	576887.80	4180973.56	226	576624.93	4180284.12
165	576899.11	4180976.35	227	576630.51	4180269.22
166	576903.80	4180978.38	228	576636.25	4180254.98
167	576912.44	4180978.47	229	576639.13	4180247.64
168	576897.39	4180963.50	230	576638.07	4180227.95
169	576891.18	4180950.72	231	576623.52	4180200.69
170	576885.16	4180937.56	232	576623.31	4180187.64
171	576875.19	4180924.78	233	576623.10	4180171.27
172	576864.34	4180913.52	234	576634.21	4180151.87
173	576852.51	4180892.01	235	576647.50	4180136.78
174	576846.81	4180883.30	236	576658.71	4180130.47
175	576812.47	4180830.26	237	576672.39	4180124.46
176	576806.64	4180816.36	238	576686.20	4180121.34
177	576800.40	4180794.73	239	576708.34	4180118.38
178	576777.20	4180776.20	240	576719.94	4180112.14
179	576771.15	4180758.73	241	576730.35	4180105.30
180	576767.88	4180746.16	242	576732.73	4180091.63
181	576765.24	4180735.45	243	576730.35	4180069.34
182	576764.76	4180725.00	244	576726.78	4180055.37
183	576763.61	4180715.00	245	576726.93	4180035.37
184	576763.02	4180705.71			

ΠΙΝΑΚΑΣ ΣΥΝΤΕΤΑΓΜΕΝΩΝ ΑΝΑΟΡ_ΖΑΓΟΡΑΣ ΑΝΔΡΟΥ.xls

Αριθ. ΥΠΑΙΘΠΑ-ΓΓΠ/ΓΔΑΠΚ/ΔΙΠΚΑ/ΤΑΧ/Φ43/55421/25899/3733/1846 (2)

Έγκριση κήρυξης και οριοθέτησης του αρχαιολογικού χώρου Κουμάσας, Δήμου Γόρτυνας, Περιφερειακής Ενότητας Ηρακλείου, Περιφέρειας Κρήτης.

Ο ΑΝΑΠΛΗΡΩΤΗΣ ΥΠΟΥΡΓΟΣ ΠΑΙΔΕΙΑΣ ΚΑΙ ΘΡΗΣΚΕΥΜΑΤΩΝ, ΠΟΛΙΤΙΣΜΟΥ ΚΑΙ ΑΘΛΗΤΙΣΜΟΥ

Έχοντας υπ' όψιν:

1. Τις διατάξεις:

Α) του άρθρου 90 του «Κώδικα Νομοθεσίας για την Κυβέρνηση και τα Κυβερνητικά Όργανα» που κυρώθηκε με το άρθρο πρώτο του Π.Δ. 63/2005 (ΦΕΚ 98/Α΄/22.04.2005).

Β) του Π.Δ. 191/2003 (ΦΕΚ 146/Α΄/13.06.2003) «Οργανισμός του Υπουργείου Πολιτισμού».

Γ) του Ν. 3028/2002 (ΦΕΚ 153/Α΄/28.6.2002) «Για την προστασία των Αρχαιοτήτων και εν γένει της Πολιτιστικής Κληρονομιάς» και συγκεκριμένα το άρθρο 12 αυτού.

Δ) της ΥΠΠΟ/ΓΝΟΣ/49610/28.11.1990 Κοινή Υπουργική Απόφαση (ΦΕΚ 743/Β΄/29.11.1990) «Εξαίρεση από τον περιορισμό των τριών υπογραφών».

2. Το Π.Δ. 85/2012 (ΦΕΚ 141/Α΄/21.06.2012), «Ίδρυση και μετονομασία Υπουργείων, μεταφορά και κατάργηση υπηρεσιών» και το Π.Δ. 86/2012 (ΦΕΚ 141/Α΄/ 21.06.2012) «Διορισμός Υπουργών, Αναπληρωτών Υπουργών και Υφυπουργών».

3. Το ΠΔ 96/2012 (ΦΕΚ 154/Α΄/24.07.2012) «Σύσταση Γενικής Γραμματείας Πολιτισμού στο Υπουργείο Παιδείας και Θρησκευμάτων, Πολιτισμού και Αθλητισμού».

4. Την αρ. Υ27/27.06.2012 Απόφαση Πρωθυπουργού με θέμα: «Καθορισμός αρμοδιοτήτων του Αναπληρωτή Υπουργού Παιδείας και Θρησκευμάτων, Πολιτισμού και Αθλητισμού, Κωνσταντίνου Τζαβάρα» (ΦΕΚ 2048/Β΄/28.06.2012).

5. Τον Ν. 3378/2005 (ΦΕΚ 203/Α΄/19.08.2005) «Κύρωση της Ευρωπαϊκής Σύμβασης για την προστασία της αρχαιολογικής κληρονομιάς (αναθεωρημένη)».

6. Το υπ' αρ. πρωτ. ΥΠΑΙΘΠΑ-ΓΓΠ/ΓΔΑΜΤΕ/ΔΙΤΦΚ/36207/5262/145/11.04.2013 έγγραφο της Διεύθυνσης Τοπογραφήσεων, Φωτογραμμετρίας και Κτηματολογίου της Γενικής Δ/νσης Αναστήλωσης Μουσείων και Τεχνικών Έργων του Υπουργείου Παιδείας και Θρησκευμάτων, Πολιτισμού και Αθλητισμού.

8. Την ομόφωνη γνωμοδότηση του Κεντρικού Αρχαιολογικού Συμβουλίου, όπως διατυπώθηκε κατά την αρ. 7/19.02.2013 Συνεδρία του, αποφασίζουμε:

Εγκρίνεται η κήρυξη και οριοθέτηση του αρχαιολογικού χώρου Κουμάσας, Δήμου Γόρτυνας, Π.Ε Ηρακλείου, Περιφέρειας Κρήτης, για την αποτελεσματικότερη προστασία και ανάδειξη των σημαντικών αρχαιοτήτων που έχουν αποκαλυφθεί στην περιοχή αυτή και περιλαμβάνουν οικισμό, νεκροταφείο θολωτών, κυρίως, τάφων και ιερό Μινωικής εποχής.

Ο αρχαιολογικός χώρος οριοθετείται από την πολυγωνική γραμμή που διέρχεται από τα σημεία 1, 2, 3, 4, 5,,.48, 49, 50 και 1, όπως αυτή σημειώνεται στο τοπογραφικό διάγραμμα στο ενιαίο γεωγραφικό σύστημα αναφοράς ΕΓΣΑ '87, κλίμακας 1:5000, που συνοδεύει την παρούσα Απόφαση. Τα σημεία που οριοθετούν τον αρχαιολογικό χώρο αντιστοιχούν σε ζεύγη συντεταγμένων που παρατίθενται σε συνημμένο στην παρούσα Απόφαση πίνακα.

Από τις διατάξεις της παρούσας Απόφασης δεν προκαλείται δαπάνη σε βάρος του Κρατικού Προϋπολογισμού.


Η απόφαση αυτή να δημοσιευθεί στην Εφημερίδα της Κυβερνήσεως.

Αθήνα, 14 Μαΐου 2013

Ο ΑΝΑΠΛΗΡΩΤΗΣ ΥΠΟΥΡΓΟΣ

ΚΩΝΣΤΑΝΤΙΝΟΣ ΤΖΑΒΑΡΑΣ

ΕΘΝΙΚΟ ΤΥΠΟΓΡΑΦΕΙΟ
Για τεχνικούς λόγους στο σχεδιάγραμμα, έγινε σμίκρυνση, κατά ποσοστό 37%

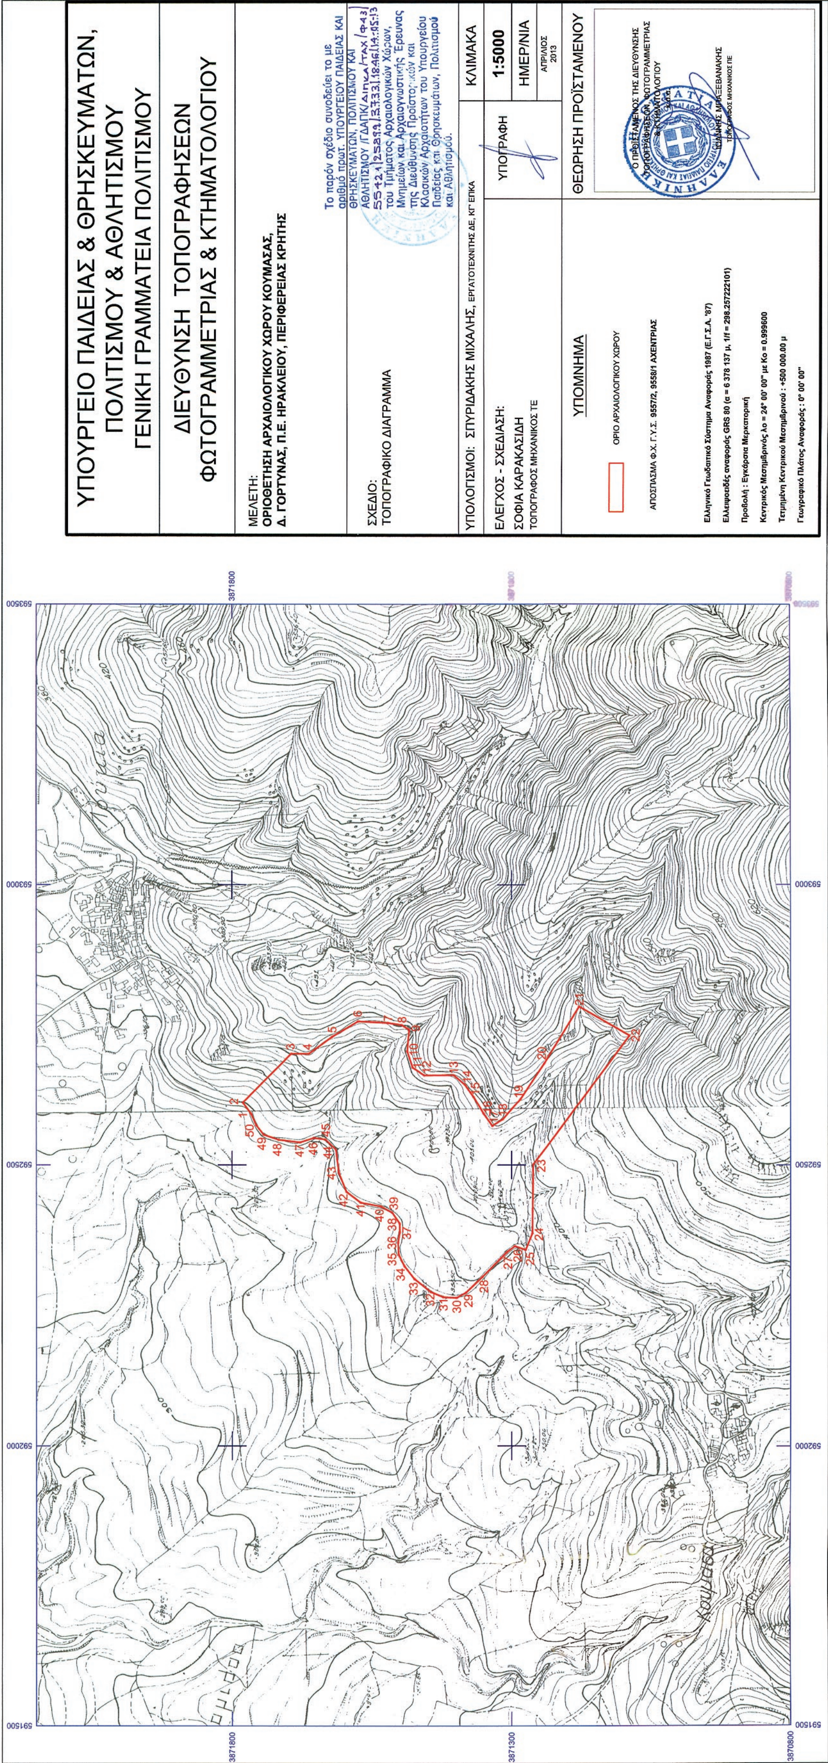


ΟΡΙΟΘΕΤΗΣΗ ΑΡΧΑΙΟΛΟΓΙΚΟΥ ΧΩΡΟΥ ΚΟΥΜΑΣΑΣ				
Δ. ΓΟΡΤΥΝΑΣ, Π.Ε. ΗΡΑΚΛΕΙΟΥ, ΠΕΡΙΦΕΡΕΙΑΣ ΚΡΗΤΗΣ				
ΚΓ' ΕΠΚΑ				
ΠΙΝΑΚΑΣ ΣΥΝΤΕΤΑΓΜΕΝΩΝ				
ΣΗΜΕΙΟ	**ΔΙΑΓΡΑΜΜΑ 1:5000**	**Φ.Χ. 1:50000**	**ΣΥΝ/ΝΗ Χ [ΕΓΣΑ '87]**	**ΣΥΝ/ΝΗ Υ [ΕΓΣΑ '87]**
1	9557/2	ΑΧΕΝΤΡΙΑΣ	592591.786	3871765.806
2	9558/1	ΑΧΕΝΤΡΙΑΣ	592611.947	3871780.536
3	9558/1	ΑΧΕΝΤΡΙΑΣ	592699.276	3871694.285
4	9558/1	ΑΧΕΝΤΡΙΑΣ	592699.276	3871662.481
5	9558/1	ΑΧΕΝΤΡΙΑΣ	592729.463	3871620.973
6	9558/1	ΑΧΕΝΤΡΙΑΣ	592756.956	3871574.613
7	9558/1	ΑΧΕΝΤΡΙΑΣ	592754.260	3871521.245
8	9558/1	ΑΧΕΝΤΡΙΑΣ	592750.487	3871496.718
9	9558/1	ΑΧΕΝΤΡΙΑΣ	592742.113	3871483.560
10	9558/1	ΑΧΕΝΤΡΙΑΣ	592703.588	3871487.015
11	9558/1	ΑΧΕΝΤΡΙΑΣ	592674.619	3871477.424
12	9558/1	ΑΧΕΝΤΡΙΑΣ	592660.463	3871456.827
13	9558/1	ΑΧΕΝΤΡΙΑΣ	592660.814	3871403.795
14	9558/1	ΑΧΕΝΤΡΙΑΣ	592643.940	3871383.853
15	9558/1	ΑΧΕΝΤΡΙΑΣ	592621.650	3871367.881
16	9557/2	ΑΧΕΝΤΡΙΑΣ	592592.002	3871350.092
17	9557/2	ΑΧΕΝΤΡΙΑΣ	592570.439	3871334.459
18	9557/2	ΑΧΕΝΤΡΙΑΣ	592582.299	3871315.592
19	9558/1	ΑΧΕΝΤΡΙΑΣ	592617.863	3871284.147
20	9558/1	ΑΧΕΝΤΡΙΑΣ	592682.289	3871241.197
21	9558/1	ΑΧΕΝΤΡΙΑΣ	592783.370	3871178.867
22	9558/1	ΑΧΕΝΤΡΙΑΣ	592731.620	3871088.783
23	9557/2	ΑΧΕΝΤΡΙΑΣ	592500.900	3871261.254
24	9557/2	ΑΧΕΝΤΡΙΑΣ	592378.568	3871262.672
25	9557/2	ΑΧΕΝΤΡΙΑΣ	592348.883	3871274.892
26	9557/2	ΑΧΕΝΤΡΙΑΣ	592355.352	3871294.299
27	9557/2	ΑΧΕΝΤΡΙΑΣ	592344.821	3871308.690
28	9557/2	ΑΧΕΝΤΡΙΑΣ	592300.906	3871352.518
29	9557/2	ΑΧΕΝΤΡΙΑΣ	592272.726	3871382.320
30	9557/2	ΑΧΕΝΤΡΙΑΣ	592263.711	3871398.877
31	9557/2	ΑΧΕΝΤΡΙΑΣ	592264.789	3871422.596
32	9557/2	ΑΧΕΝΤΡΙΑΣ	592274.260	3871445.211
33	9557/2	ΑΧΕΝΤΡΙΑΣ	592297.269	3871474.356
34	9557/2	ΑΧΕΝΤΡΙΑΣ	592319.773	3871492.136
35	9557/2	ΑΧΕΝΤΡΙΑΣ	592340.258	3871502.378
36	9557/2	ΑΧΕΝΤΡΙΑΣ	592361.695	3871503.501
37	9557/2	ΑΧΕΝΤΡΙΑΣ	592380.102	3871500.433
38	9557/2	ΑΧΕΝΤΡΙΑΣ	592395.441	3871500.433
39	9557/2	ΑΧΕΝΤΡΙΑΣ	592415.383	3871514.239

Αρχ\κός χώρος Κουμάσας, Π.Ε. Ηρακλείου, ΚΓ' ΕΠΚΑ

ΥΠΟΥΡΓΕΙΟ ΠΑΙΔΕΙΑΣ ΚΑΙ ΘΡΗΣΚΕΥΜΑΤΩΝ, ΠΟΛΙΤΙΣΜΟΥ ΚΑΙ ΑΘΛΗΤΙΣΜΟΥ
Δ/ΝΣΗ ΤΟΠΟΓΡΑΦΗΣΕΩΝ
ΦΩΤΟΓΡΑΜΜΕΤΡΙΑΣ & ΚΤΗΜΑΤΟΛΟΓΙΟΥ

40	9557/2	ΑΧΕΝΤΡΙΑΣ	592426.120	3871534.180
41	9557/2	ΑΧΕΝΤΡΙΑΣ	592432.977	3871570.300
42	9557/2	ΑΧΕΝΤΡΙΑΣ	592452.197	3871595.538
43	9557/2	ΑΧΕΝΤΡΙΑΣ	592485.944	3871609.343
44	9557/2	ΑΧΕΝΤΡΙΑΣ	592527.853	3871614.504
45	9557/2	ΑΧΕΝΤΡΙΑΣ	592546.181	3871633.371
46	9557/2	ΑΧΕΝΤΡΙΑΣ	592548.836	3871653.828
47	9557/2	ΑΧΕΝΤΡΙΑΣ	592540.790	3871678.653
48	9557/2	ΑΧΕΝΤΡΙΑΣ	592545.768	3871716.719
49	9557/2	ΑΧΕΝΤΡΙΑΣ	592554.806	3871743.340
50	9557/2	ΑΧΕΝΤΡΙΑΣ	592571.845	3871756.602
1	9557/2	ΑΧΕΝΤΡΙΑΣ	592591.786	3871765.806

ΥΠΟΥΡΓΕΙΟ ΠΑΙΔΕΙΑΣ ΚΑΙ ΘΡΗΣΚΕΥΜΑΤΩΝ,
ΠΟΛΙΤΙΣΜΟΥ ΚΑΙ ΑΘΛΗΤΙΣΜΟΥ
Δ/ΝΣΗ ΤΟΠΟΓΡΑΦΗΣΕΩΝ
ΦΩΤΟΓΡΑΜΜΕΤΡΙΑΣ & ΚΤΗΜΑΤΟΛΟΓΙΟΥ

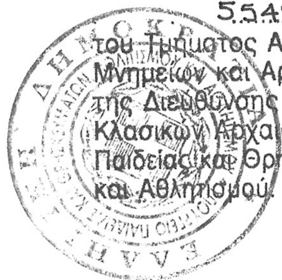

Το παρόν σχέδιο συνοδεύει το με αριθμό πρωτ. ΥΠΟΥΡΓΕΙΟΥ ΠΑΙΔΕΙΑΣ ΚΑΙ ΘΡΗΣΚΕΥΜΑΤΩΝ, ΠΟΛΙΤΙΣΜΟΥ ΚΑΙ ΑΘΛΗΤΙΣΜΟΥ /ΓΔΑΠΚ/ ΔΙΠΚΑ/ΤΑΧ/Φ43/ 55421/25899/3733/1846/ 14-05-13 του Τμήματος Αρχαιολογικών Χώρων, Μνημείων και Αρχαιογνωστικής Έρευνας της Διεύθυνσης Προϊστορικών και Κλασικών Αρχαιοτήτων του Υπουργείου Παιδείας και Θρησκευμάτων, Πολιτισμού και Αθλητισμού.

Αρχ\κός χώρος Κουμάσας, Π.Ε. Ηρακλείου, ΚΓ' ΕΠΚΑ



ΑΠΟ ΤΟ ΕΘΝΙΚΟ ΤΥΠΟΓΡΑΦΕΙΟ
ΚΑΠΟΔΙΣΤΡΙΟΥ 34 * ΑΘΗΝΑ 104 32 * ΤΗΛ. 210 52 79 000 * FAX 210 52 21 004